
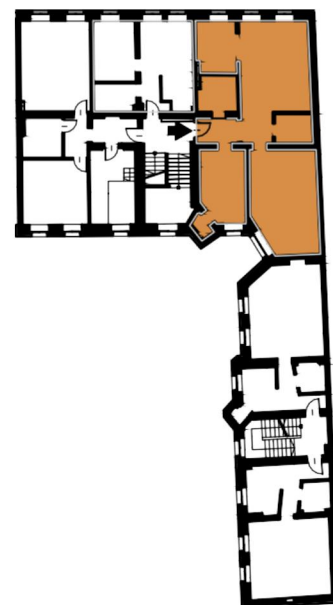


M3

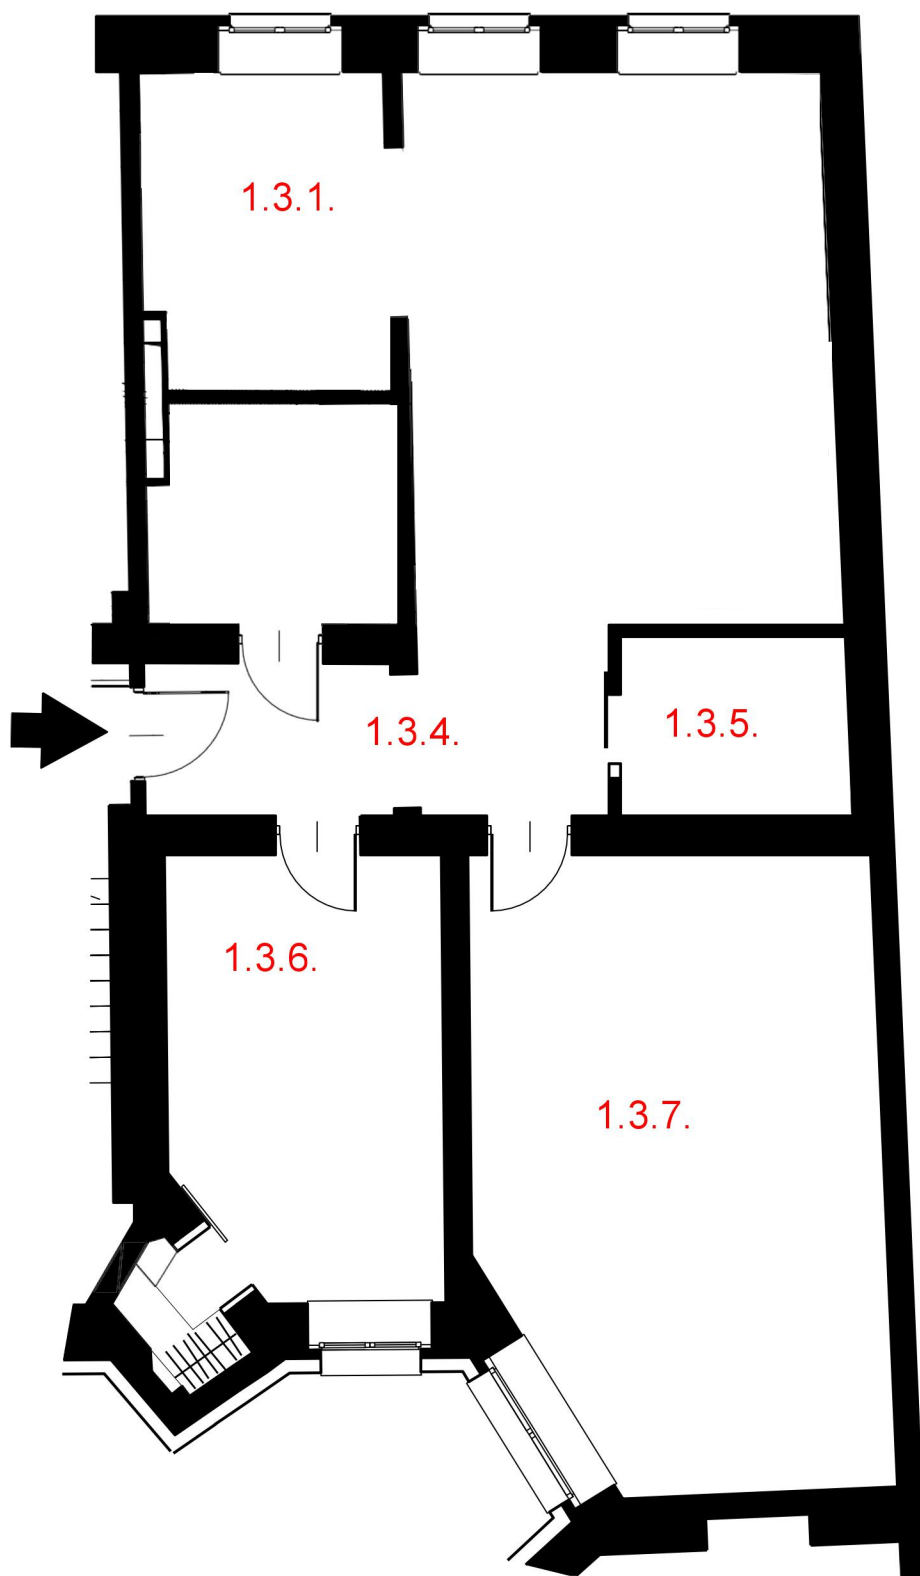

M3	POMIESZCZENIE	PU (m ²)
1.3.1.	KUCHNIA	8,27
1.3.2.	ŁAZIENKA	5,34
1.3.3.	POKÓJ	30,16
1.3.4.	KOMUNIKACJA	4,74
1.3.5.	GARDEROBA	4,68
1.3.6.	POKÓJ	13,31
1.3.7.	POKÓJ	26,92
RAZEM:		93.42

Adres: Bytom, ul. Smolenia 32

Tytuł rysunku:

I PIETRO - MIESZKANIE M3